

LEGENDE: (PLANZEICHENNACH DIN 18003)








- VORH. GEPL. BEBAUUNG: OFFENE BAUWEISE ALS EINZELHÄUSER MIT NICHT MEHR ALS 2 WOHNUNGEN ZULÄSSIG
- PRIVATE FREIFLÄCHE NICHT BEBAUBAR
- ÖFFENTLICHE STRASSEN U. FUSSWEGE
- ÖFFENTLICHE PARKPLÄTZE
- ORTSDURCHFART
- EIGENTUMSGRENZEN
- AUFZUBEHENDENDE GRENZEN
- STRASSENBEGRENZUNGSLINIE BEREITS FESTGESETZT
- STRASSENBEGRENZUNGSLINIE FESTZUSETZEN
- ZWINGENDE BAULINIE FESTZUSETZEN
- BAUGRENZE FESTZUSETZEN
- ZUFAHRTSVERBOT BEREITS FESTGESETZT
- BAUNUTZUNGSGRENZE
- 15 KV FREILEITUNG VORHANDEN
- PLANBEREICHSGRENZE
- FREIZUHALTENDE FLÄCHE IM SICHTDREIECK STRAUCHUNDBAUMBEPFLANZUNG INNERHALB DER FLÄCHE BIS ZU EINER HÖHE VON 0,80m ZULÄSSIG PRIVATWEG VORH.
- ART UND MASS DER BAULICHEN NUTZUNG

- ① ZULÄSSIGE GESCHOSSZAHL DACHGESCHOSSAUBAU ALS AUSNAHME GEM. § 31 ABS. 1 BBAUG. IST MÖGLICH, WENN FÜR ALLE WOHNUNGEN ABSTELL- UND TROCKENRÄUME VORHANDEN SIND
- (WA) ALLEM. WOHNGEBIET ALLGEMEIN ZULÄSSIG
- (GRZ) GRUNDFLÄCHENZAHL
- (GFZ) GESCHOSSFLÄCHENZAHL
- (MD) DORFGEBIET

BEBAUUNGSPLAN HILLERSE KR. GIFHORN (HANN.)

'TORFKOPPEL'
IM KRÖPPELBEEK'

M

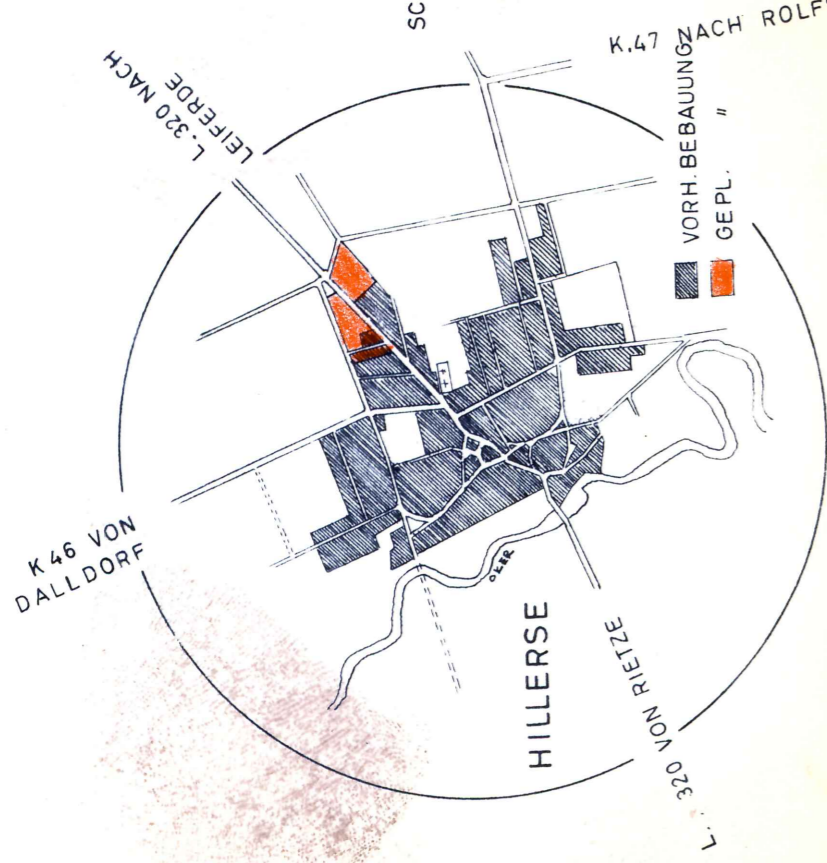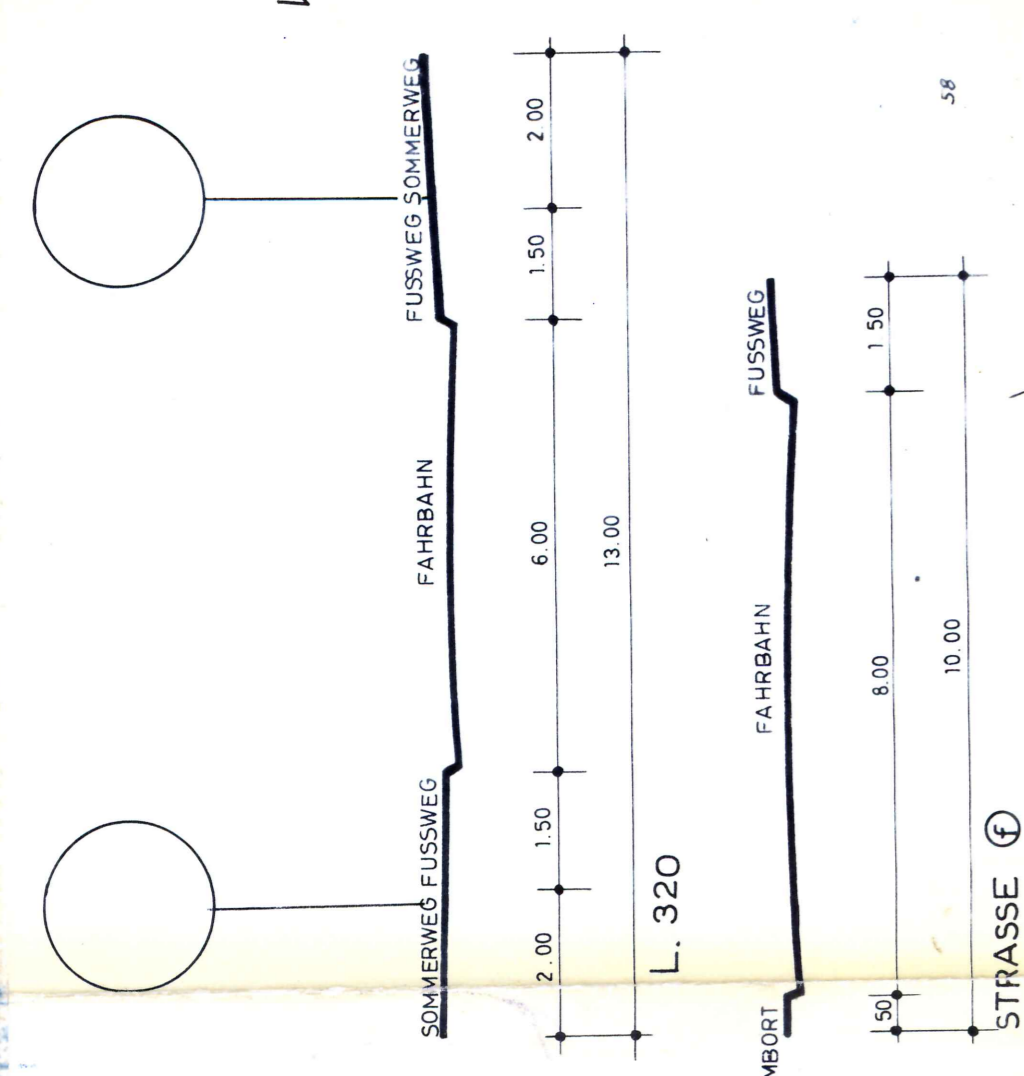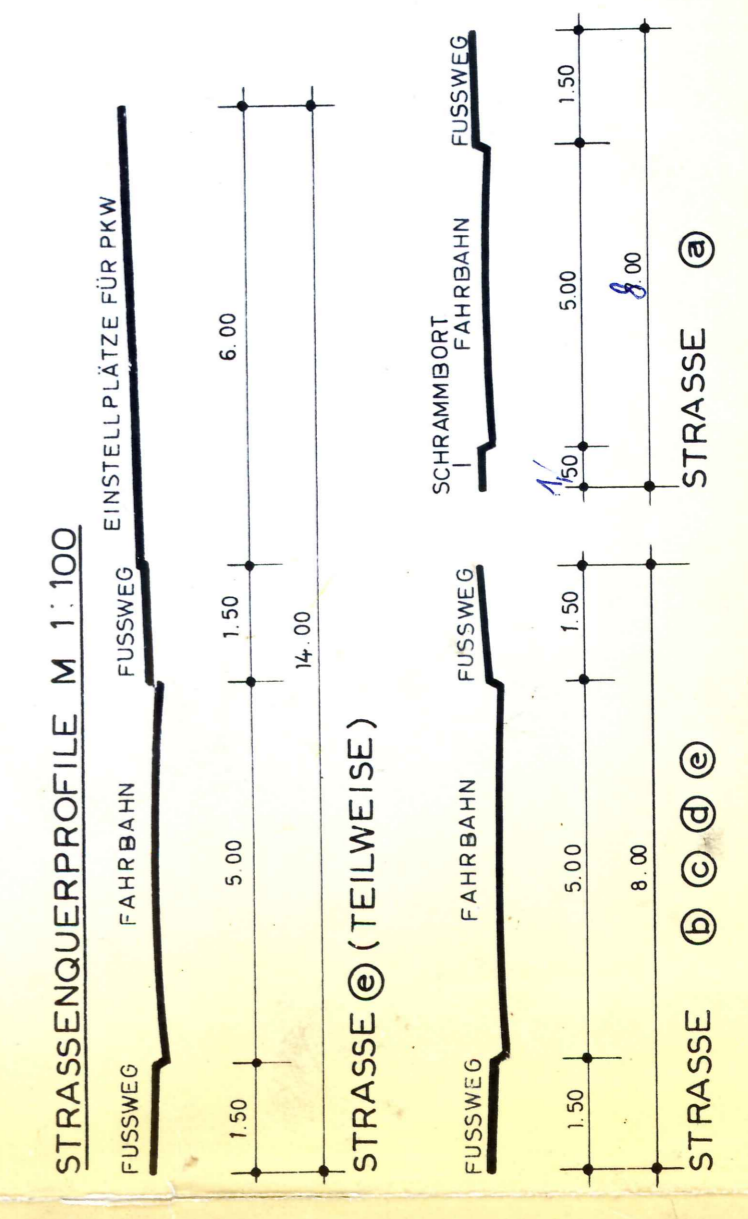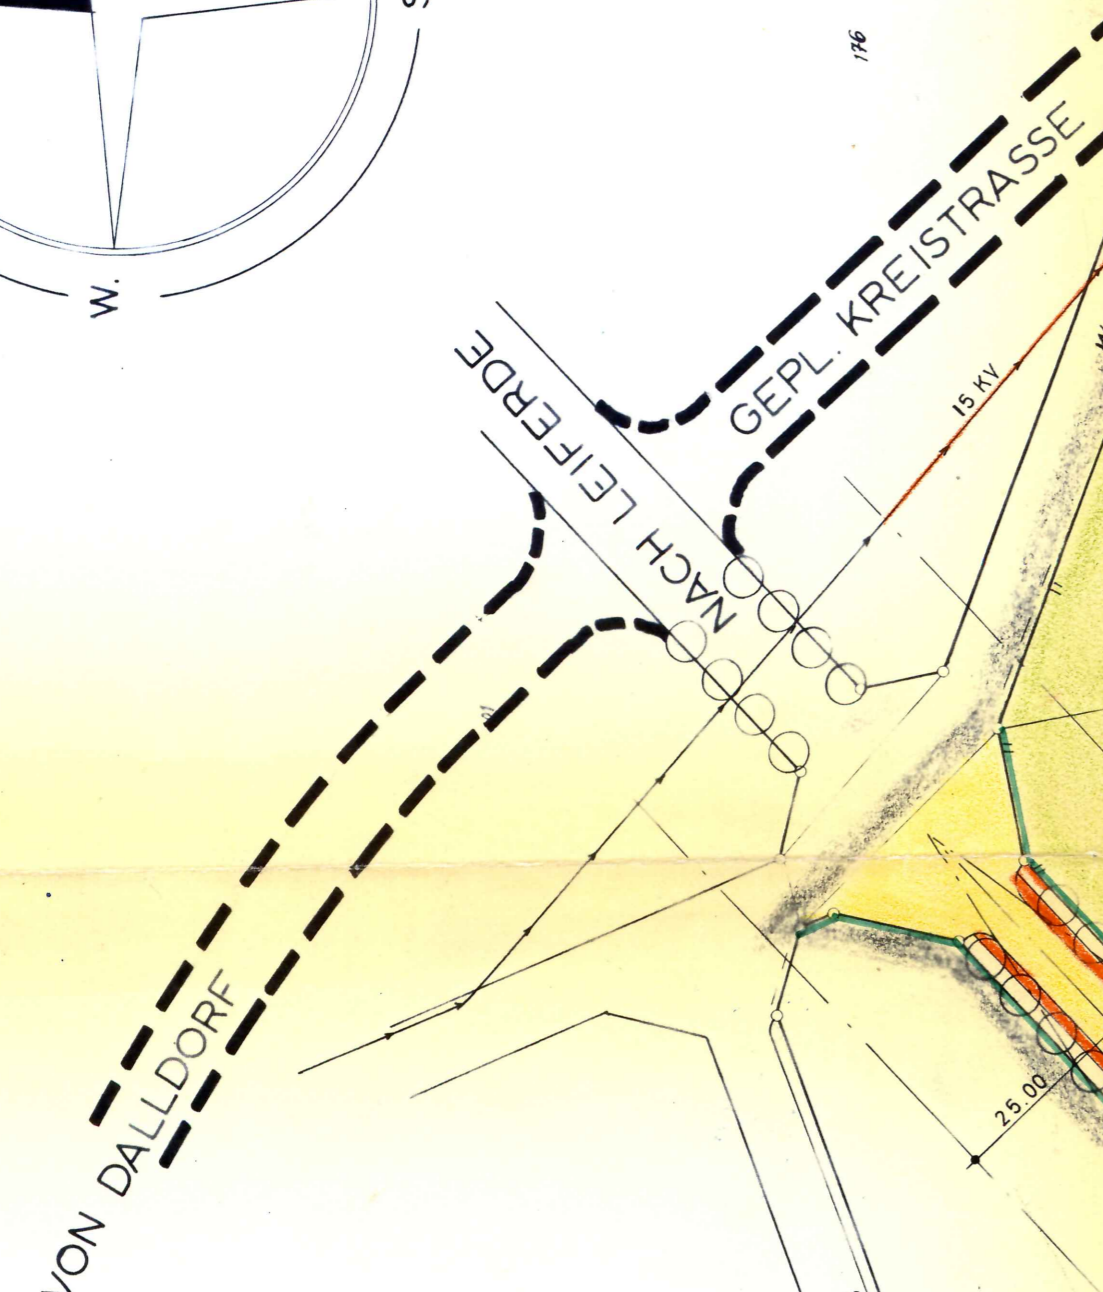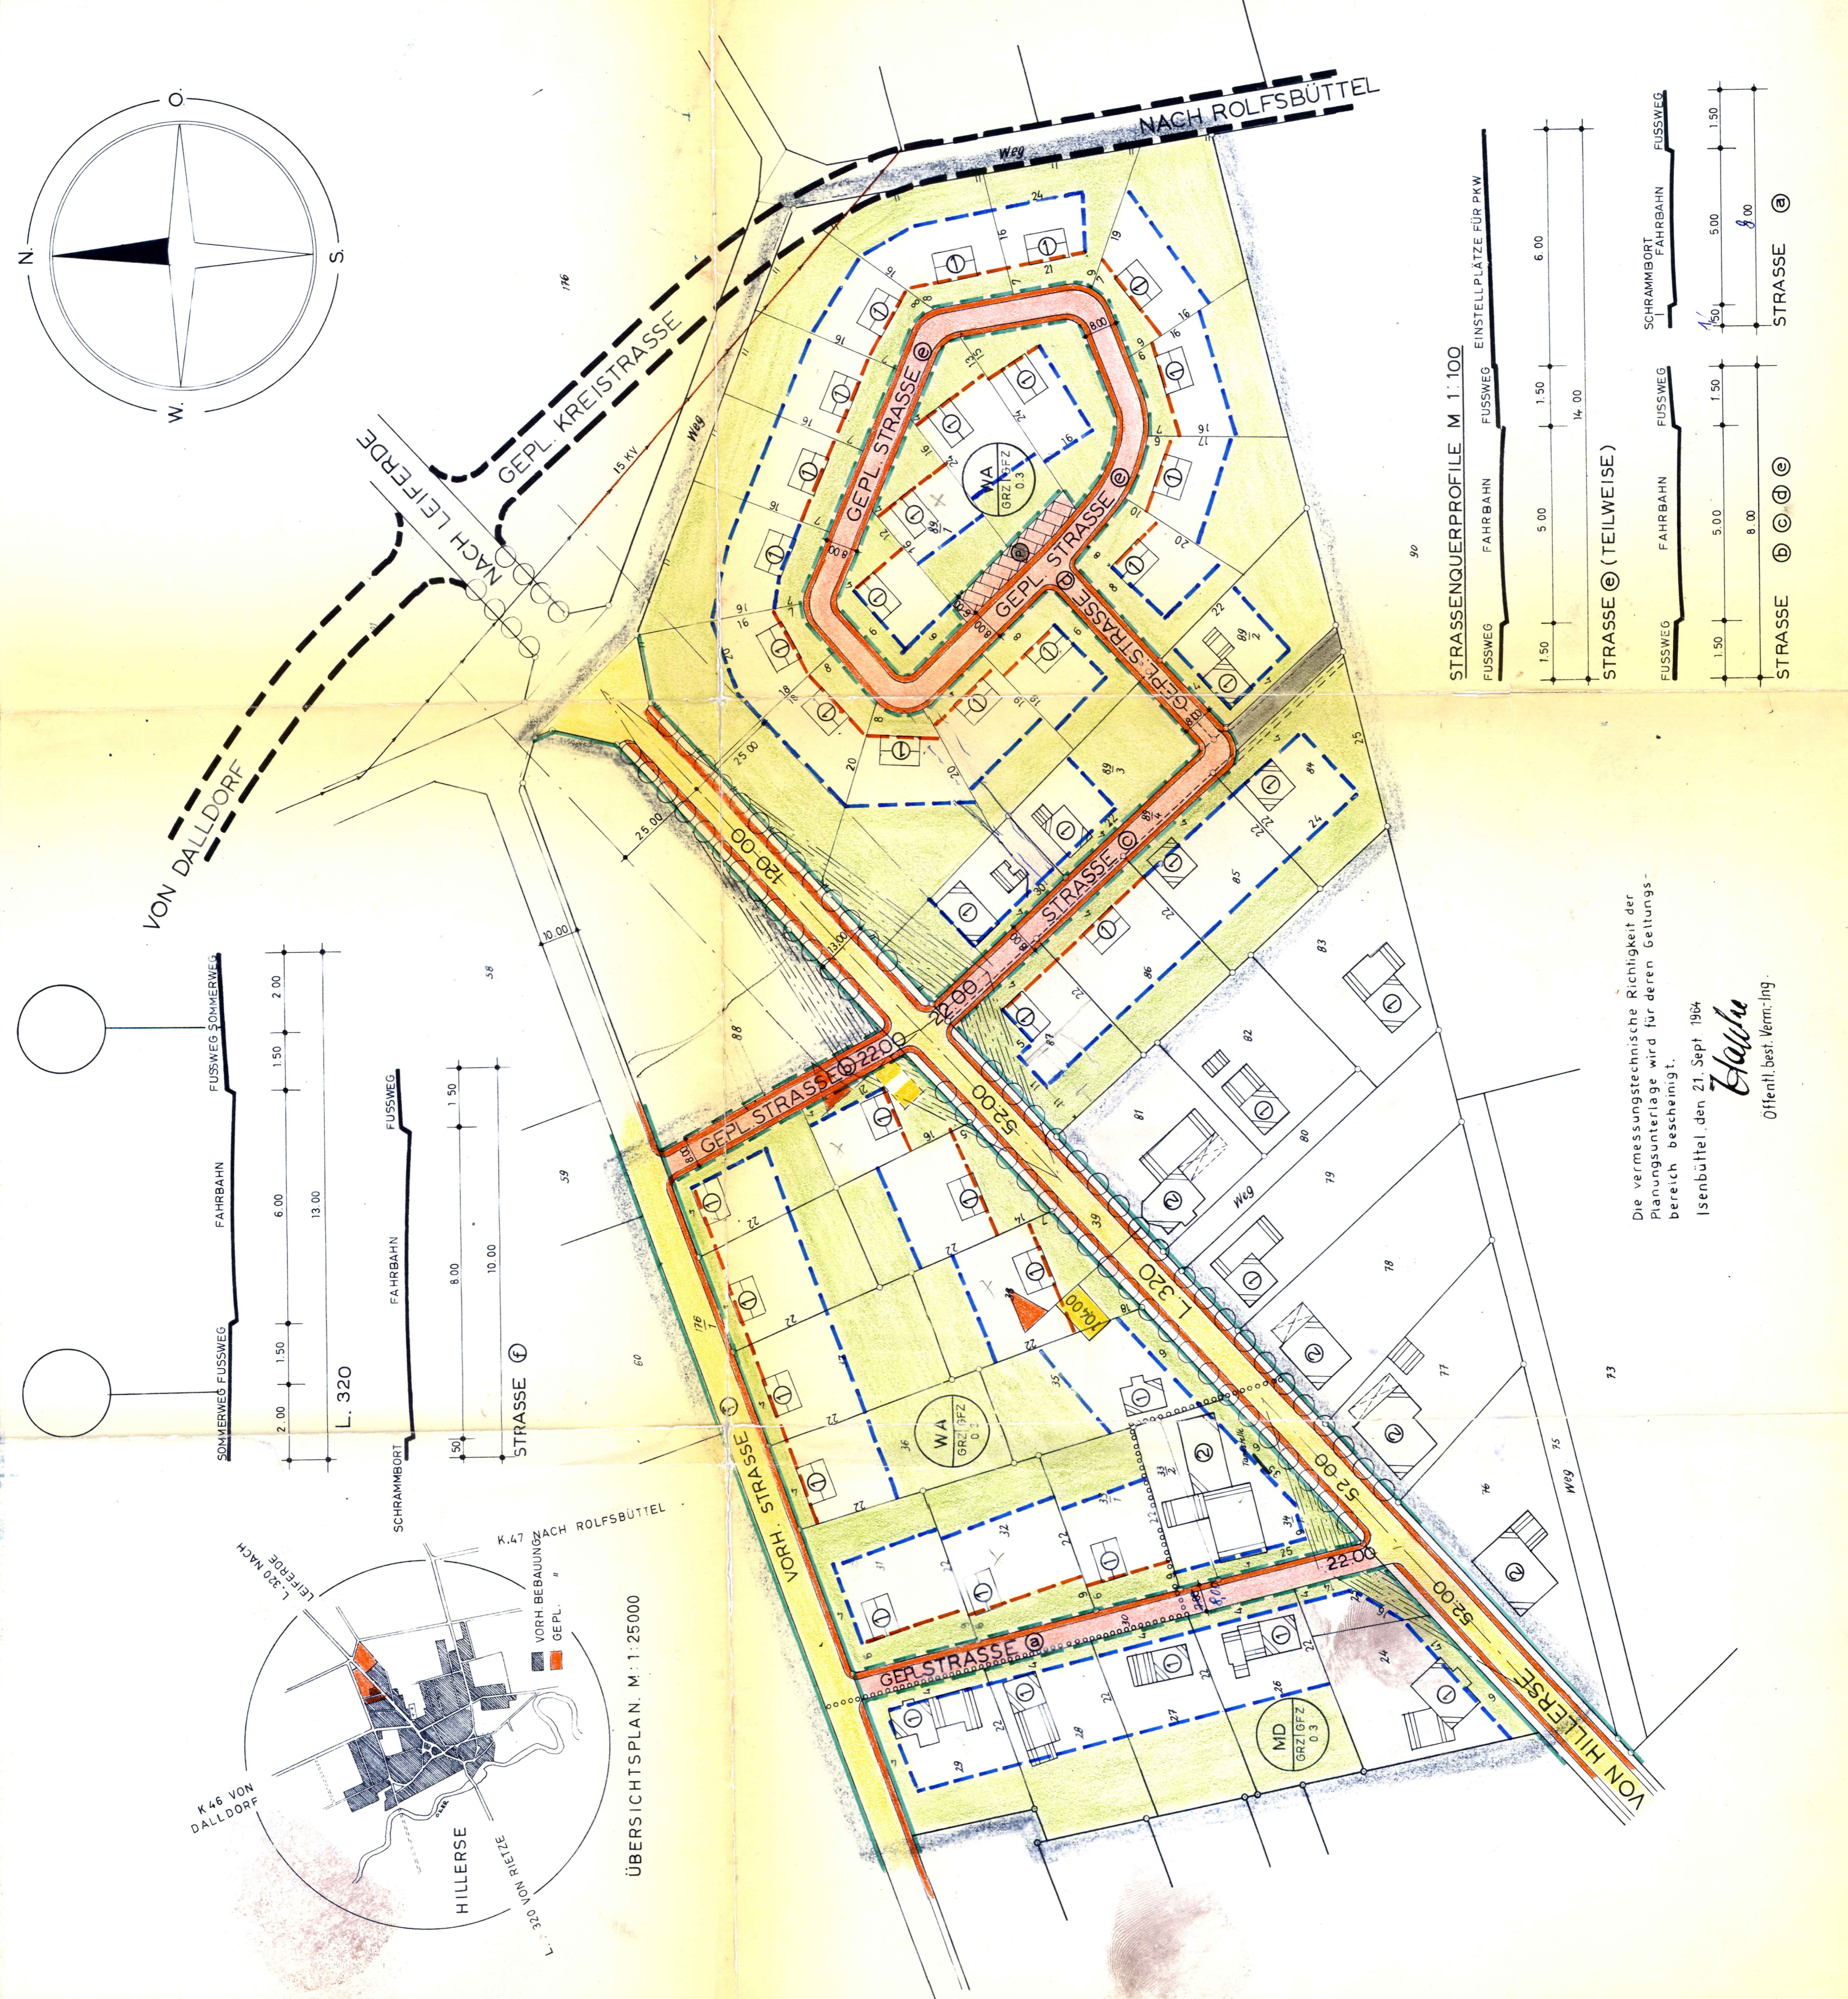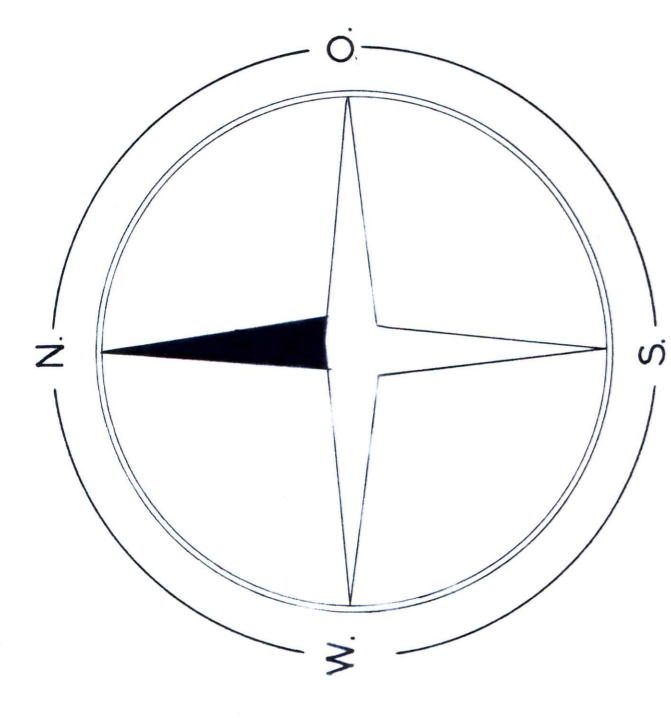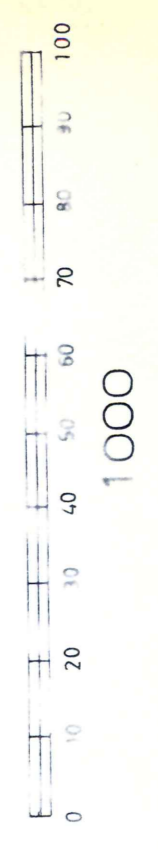

Die vermessungstechnische Richtigkeit der Planunterlagen wird für deren Geltungsbereich bestreitet.
Isenbüttel, den 21. Sept. 1964
Blau
Öffentl. best. Vermessung

AUSGEARBEITET IM AUFTRAGE UND IM EINVERNEHMEN MIT DER GEMEINDE HILLERSE IM MAI 1963
M. Thunert
PLANER

ÖFFENTLICH AUSGELEGT GEMASS § 2(6) DES BUNDESBAUGESETZES IN DER ZEIT VOM 4. OKTOBER 1964 BIS ZUM 4. NOVEMBER 1964 AUFGRUND DER BEKANNTMACHUNG VOM 25. SEPTEMBER 1964
J. Habbe
GEMEINDEDIREKTOR

AUFGESTELLT GEMASS § 2(1) DES BUNDESBAUGESETZES UND ALS SATZUNG GEMASS § 10 DES BUNDESBAUGESETZES UND § 6 DER NIEDERSÄCHSISCHEN GEMEINDEORDNUNG VOM RAT DER GEMEINDE HILLERSE DEN 21. 10. 1964
J. Habbe
BURGERMEISTER

DER LANDKREIS GIFHORN HAT KEINE BEDENKEN DEN 29. 6. 1965
DER OBERKREISDIREKTOR im Auftrag:
M. K.
Kreisoberbauamt

Genehmigt gem. § 11 d. Bundesbaugesetzes vom 23. 6. 60
Lüneburg, den 31. August 1965
Der Regierungspräsident
Denmarf für Standort und Orientierung
Im Auftrag:
J. Habbe
Oberbaudirektor



ÖFFENTLICH AUSGELEGT GEMASS § 12 DES BUNDESBAUGESETZES AUFGRUND DER BEKANNTMACHUNG VOM 27. 9. 1965 MIT AUSHANG VOM 4. 11. 1965 BIS 21. 11. 1965
J. Habbe
GEMEINDEDIREKTOR

